



Návrh 1

Příloha č. 1: NÁVRH DĚTSKÉHO HŘIŠTĚ A KALKULACE ZAKÁZKY

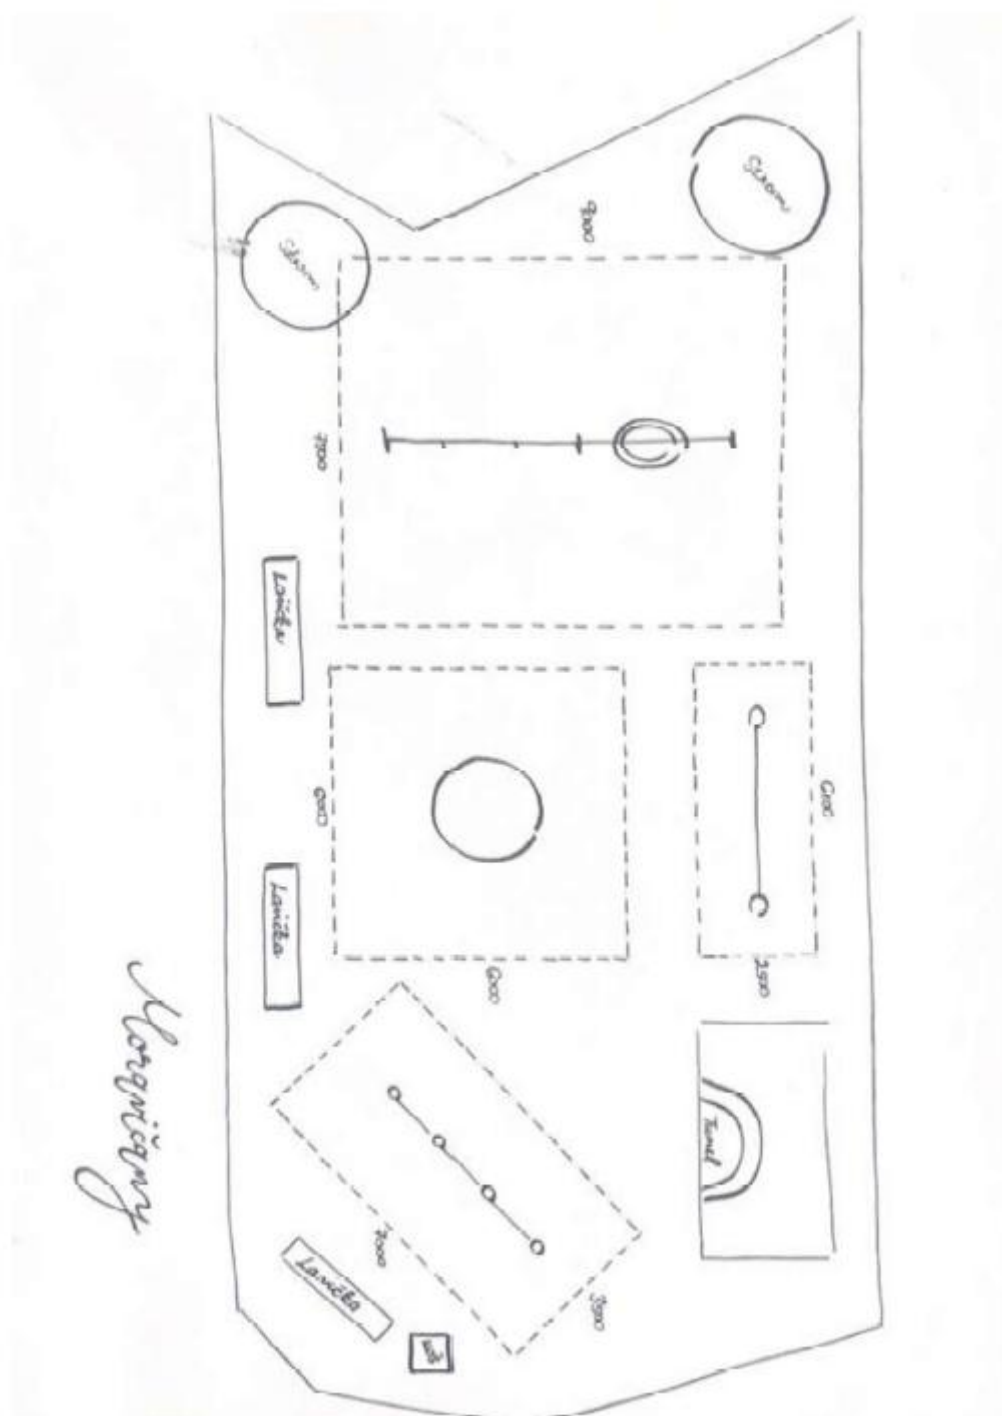

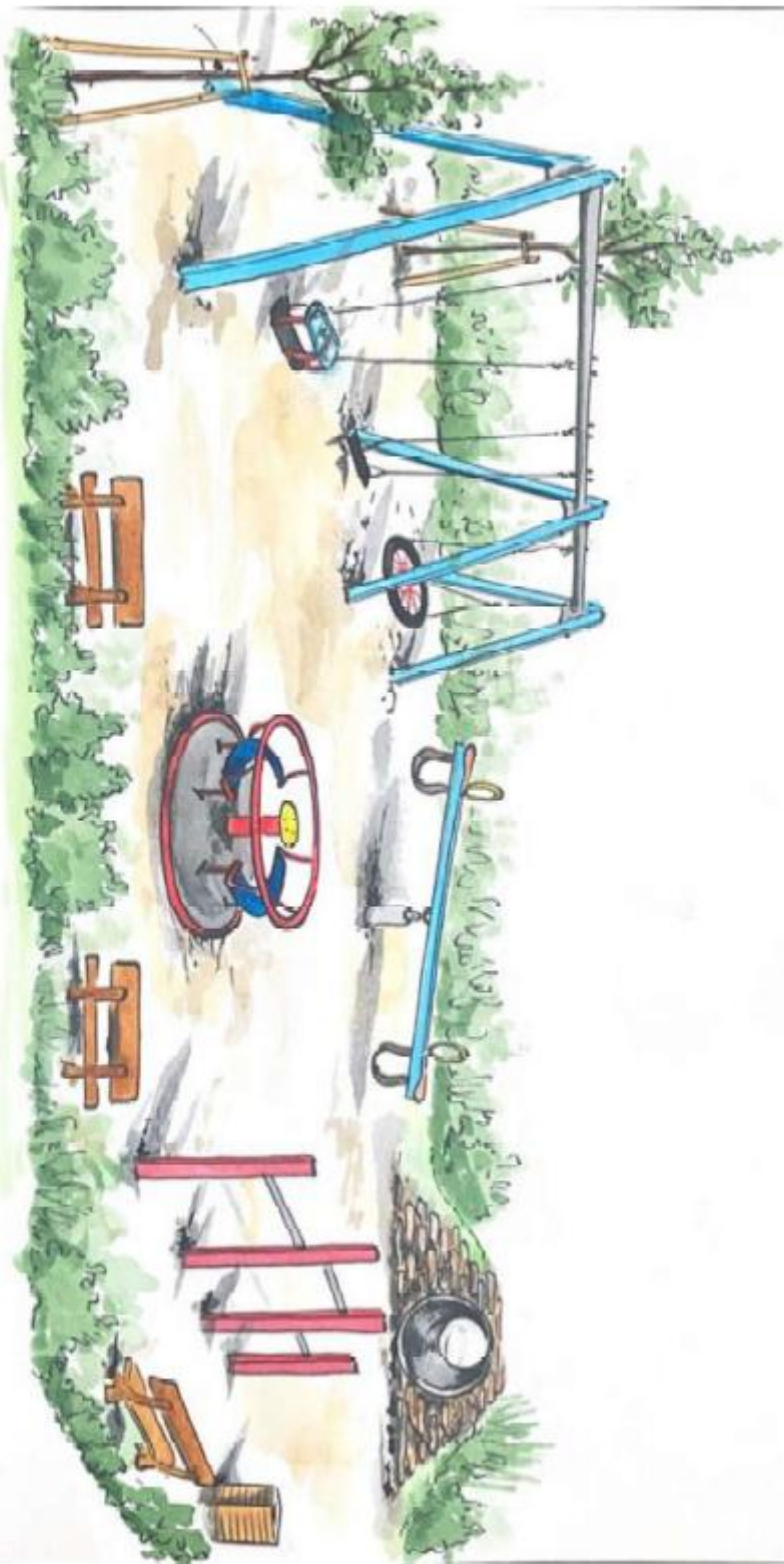

Нарисовано