


MORAVIČANY

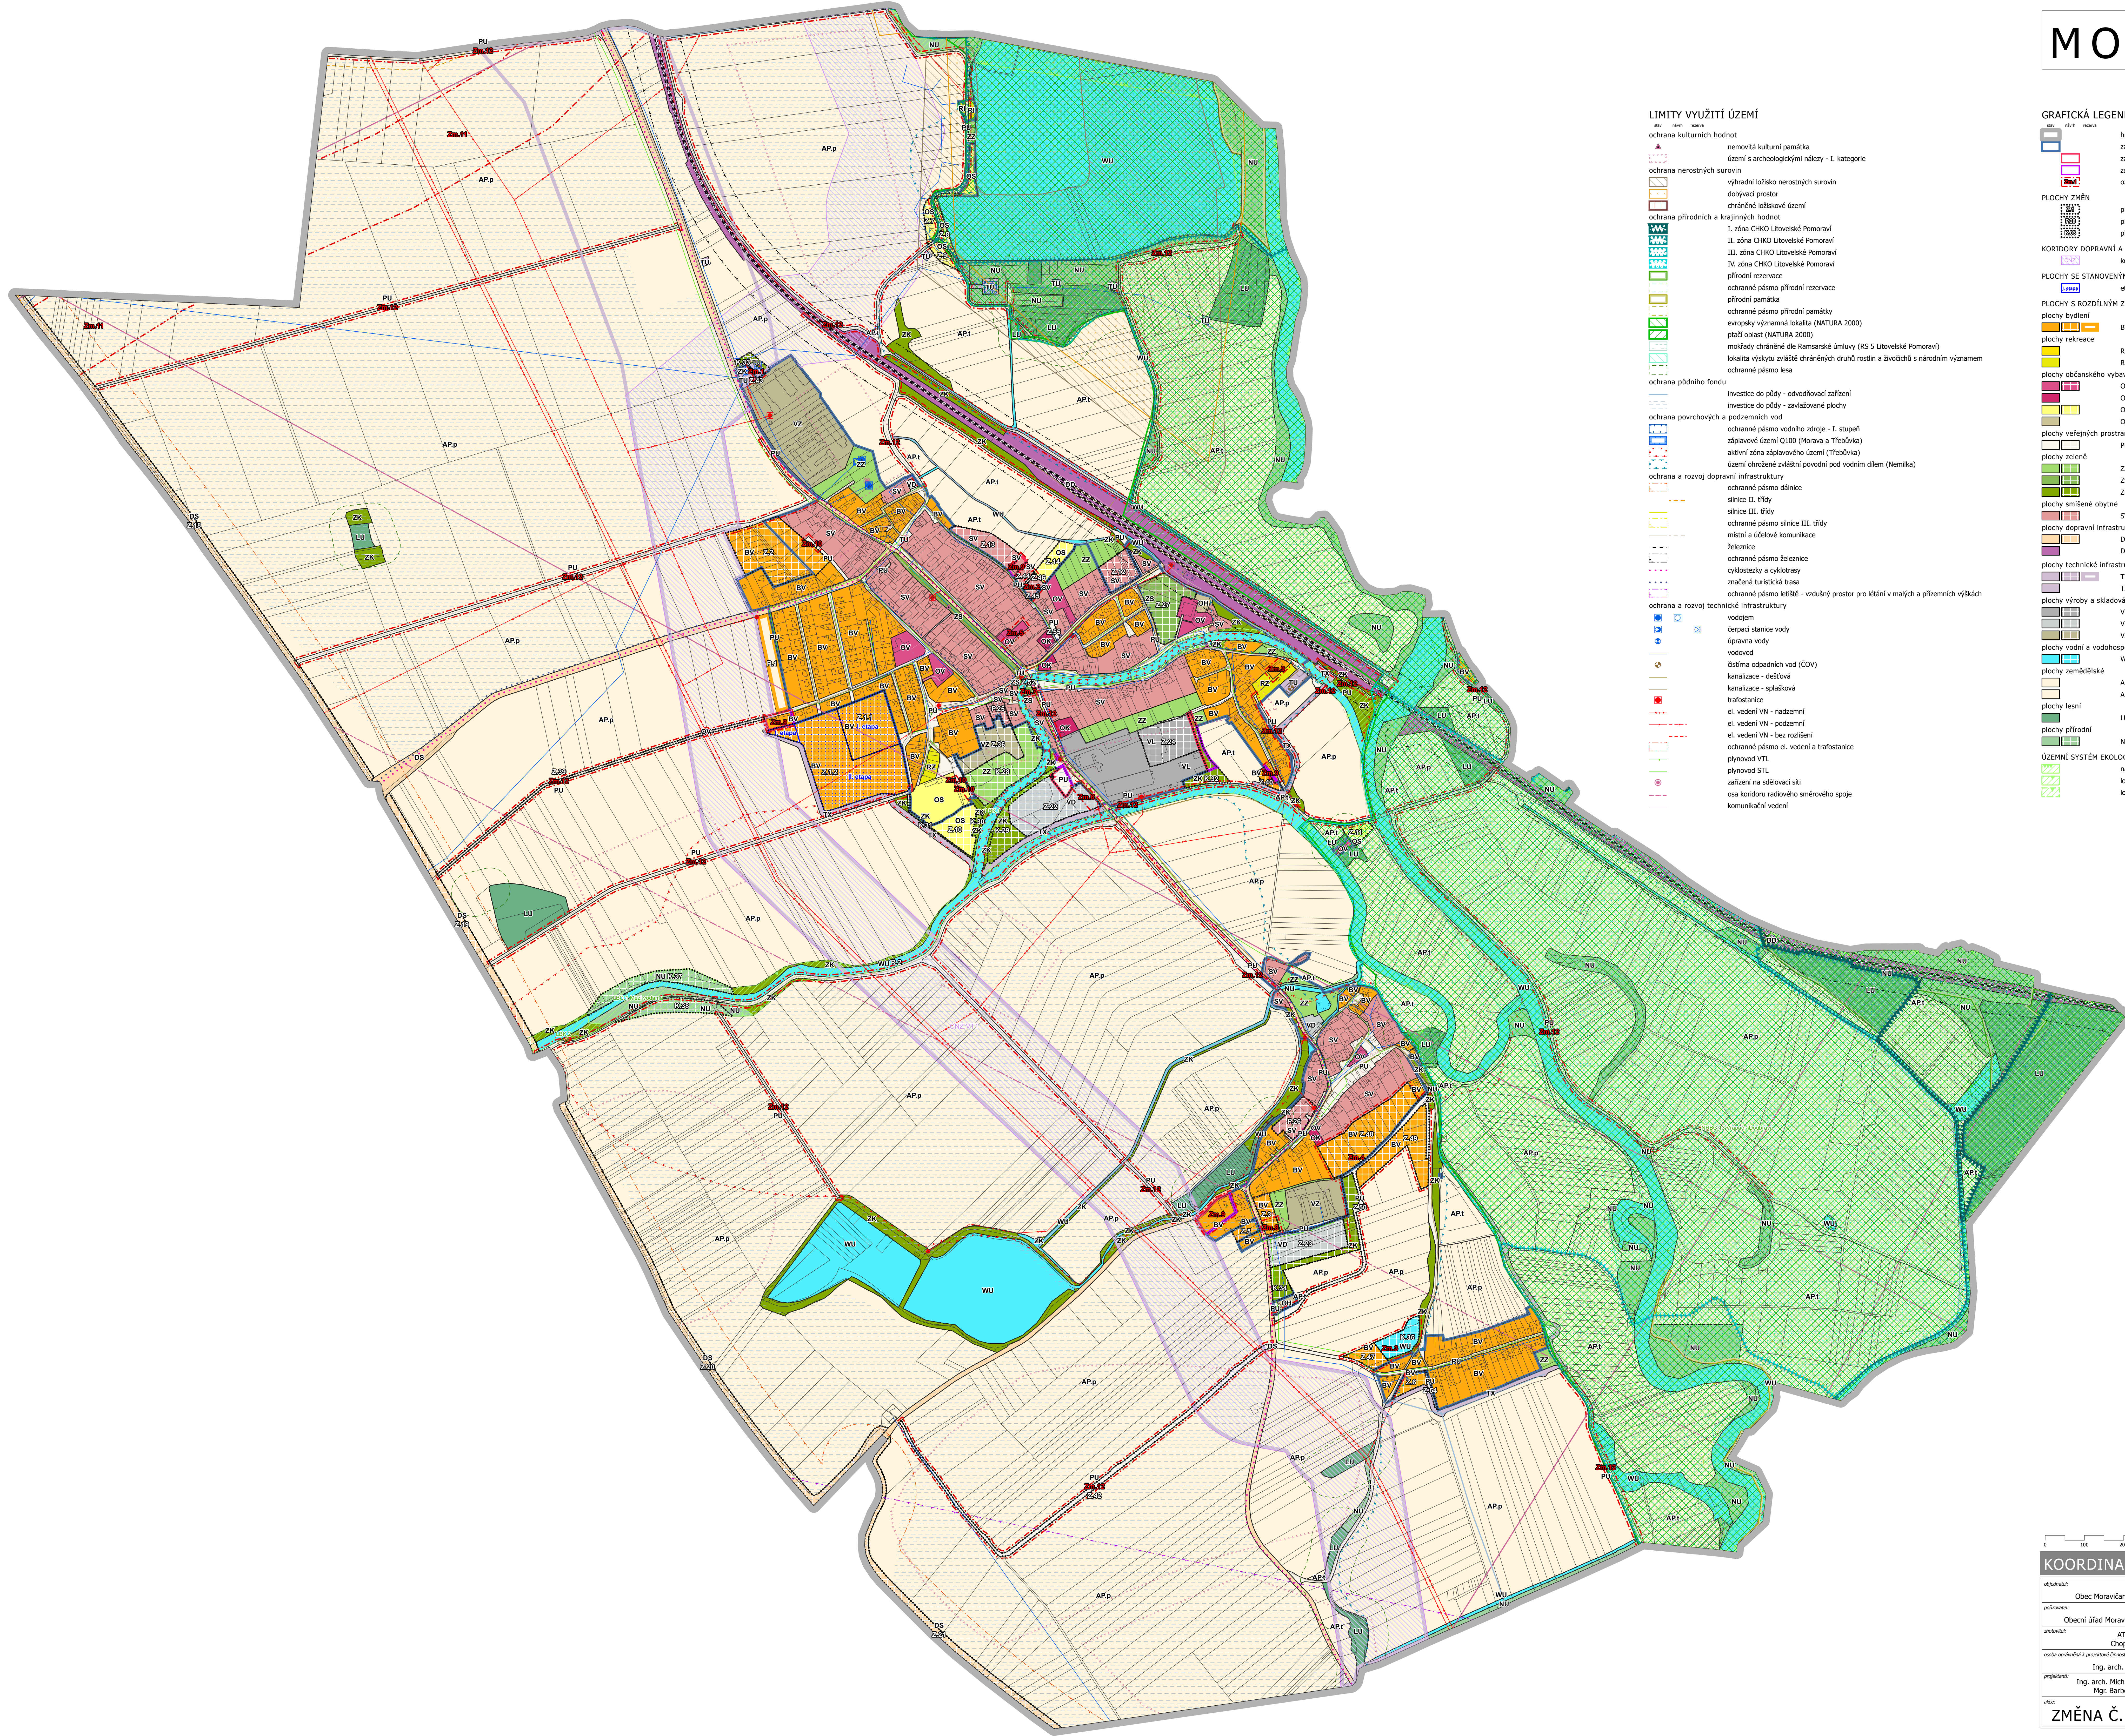


LIMITY VYUŽITÍ ÚZEMÍ

	ochrana kulturních hodnot
	nemovitá kulturní památka
	území s archeologickými nálezy - I. kategorie
	ochrana nerostných surovin
	výhradní ložisko nerostných surovin
	dobyvatel prostor
	chráněná lokální území
	ochrana přírodních a krajinných hodnot
	I. zóna CHKO Litovelské Pomoraví
	II. zóna CHKO Litovelské Pomoraví
	III. zóna CHKO Litovelské Pomoraví
	IV. zóna CHKO Litovelské Pomoraví
	přírodní rezervace
	ochranné pásmo přírodní rezervace
	přírodní památka
	ochranné pásmo přírodní památky
	evropsky významná lokalita (NATURA 2000)
	ptačí oblast (NATURA 2000)
	nakladý chráněné dle Ramsarské úmluvy (RS 5 Litovelské Pomoraví)
	lokality vyskytující zvlášť chráněných druhů rostlin a živočichů s národním významem
	ochranné pásmo lesa
	ochrana půdního fondu
	investice do půdy - investořovací zařízení
	investice do půdy - zavlažované plochy
	ochrana povrchových a podzemních vod
	ochranné pásmo vodního zdroje - I. stupeň záplavové území Q100 (Morava a Třebávka)
	aktivní záplavová území (Třebávka)
	území ohrožené zvláštní povodní pod vodním dílem (Nemilka)
	ochrana a rozvoj infrastruktury
	ochranné pásmo dálnice
	silnice II. třídy
	silnice III. třídy
	ochranné pásmo silnice III. třídy
	místní a účelové komunikace
	železnice
	ochranné pásmo železnice
	cyklostezky a cyklotrasy
	značená turistická trasa
	ochranné pásmo letiště - vzdušný prostor pro létání v malých a přilehlých nízkoletících
	ochrana a rozvoj technické infrastruktury
	vodjem
	žerpační stanice vody
	úprava vody
	vodovod
	očistna odpadních vod (ČOV)
	kanalizace - dešťová
	kanalizace - splašková
	trafostanice
	el. vedení VN - nadzemní
	el. vedení VN - podzemní
	el. vedení VN - bez rozložení
	ochranné pásmo el. vedení a trafostanice
	přívodový VTL
	přívodový STL
	zařízení na sdílovací síti
	osa koridoru rádiového směrového spoje
	kommunikační vedení

GRAFICKÁ LEGENDA

					
					</

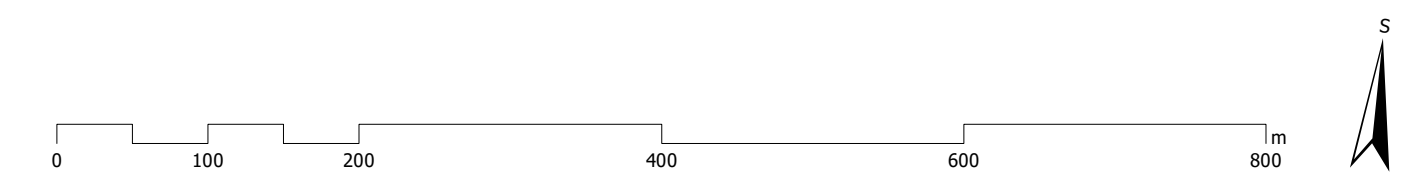

KOORDINAČNÍ VÝKRES

oblasť: Moravčany, Moravčany 67, 789 82 Moravčany		číslo a podoba:	
pozostáva: Obecni úrad Moravčany, Moravčany 67, 789 82 Moravčany			
prehovára: ATTELER URB, spol. s r.o. Chopinova 301/9f, 623 00 Brno			
odobera (oprávnená a povolená) činnosť ne vykonáva:			
Ing. arch. Martina Kabelková, ČKA 03 844			
prijímateľa: Ing. arch. Martina Kabelková, Ing. Hana Vysvalová, Mgr. Barbara Kotěrková, Ing. Petr Sedlář		dátum: 1. 5. 2000	
akor:		číslo par.:	číslo výkazu: II/4