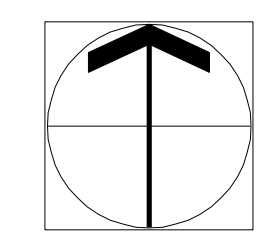


MORAVIČANY

ÚZEMNÍ PLÁN

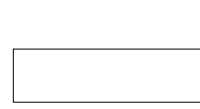
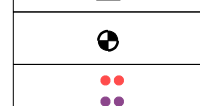
1 : 5 000

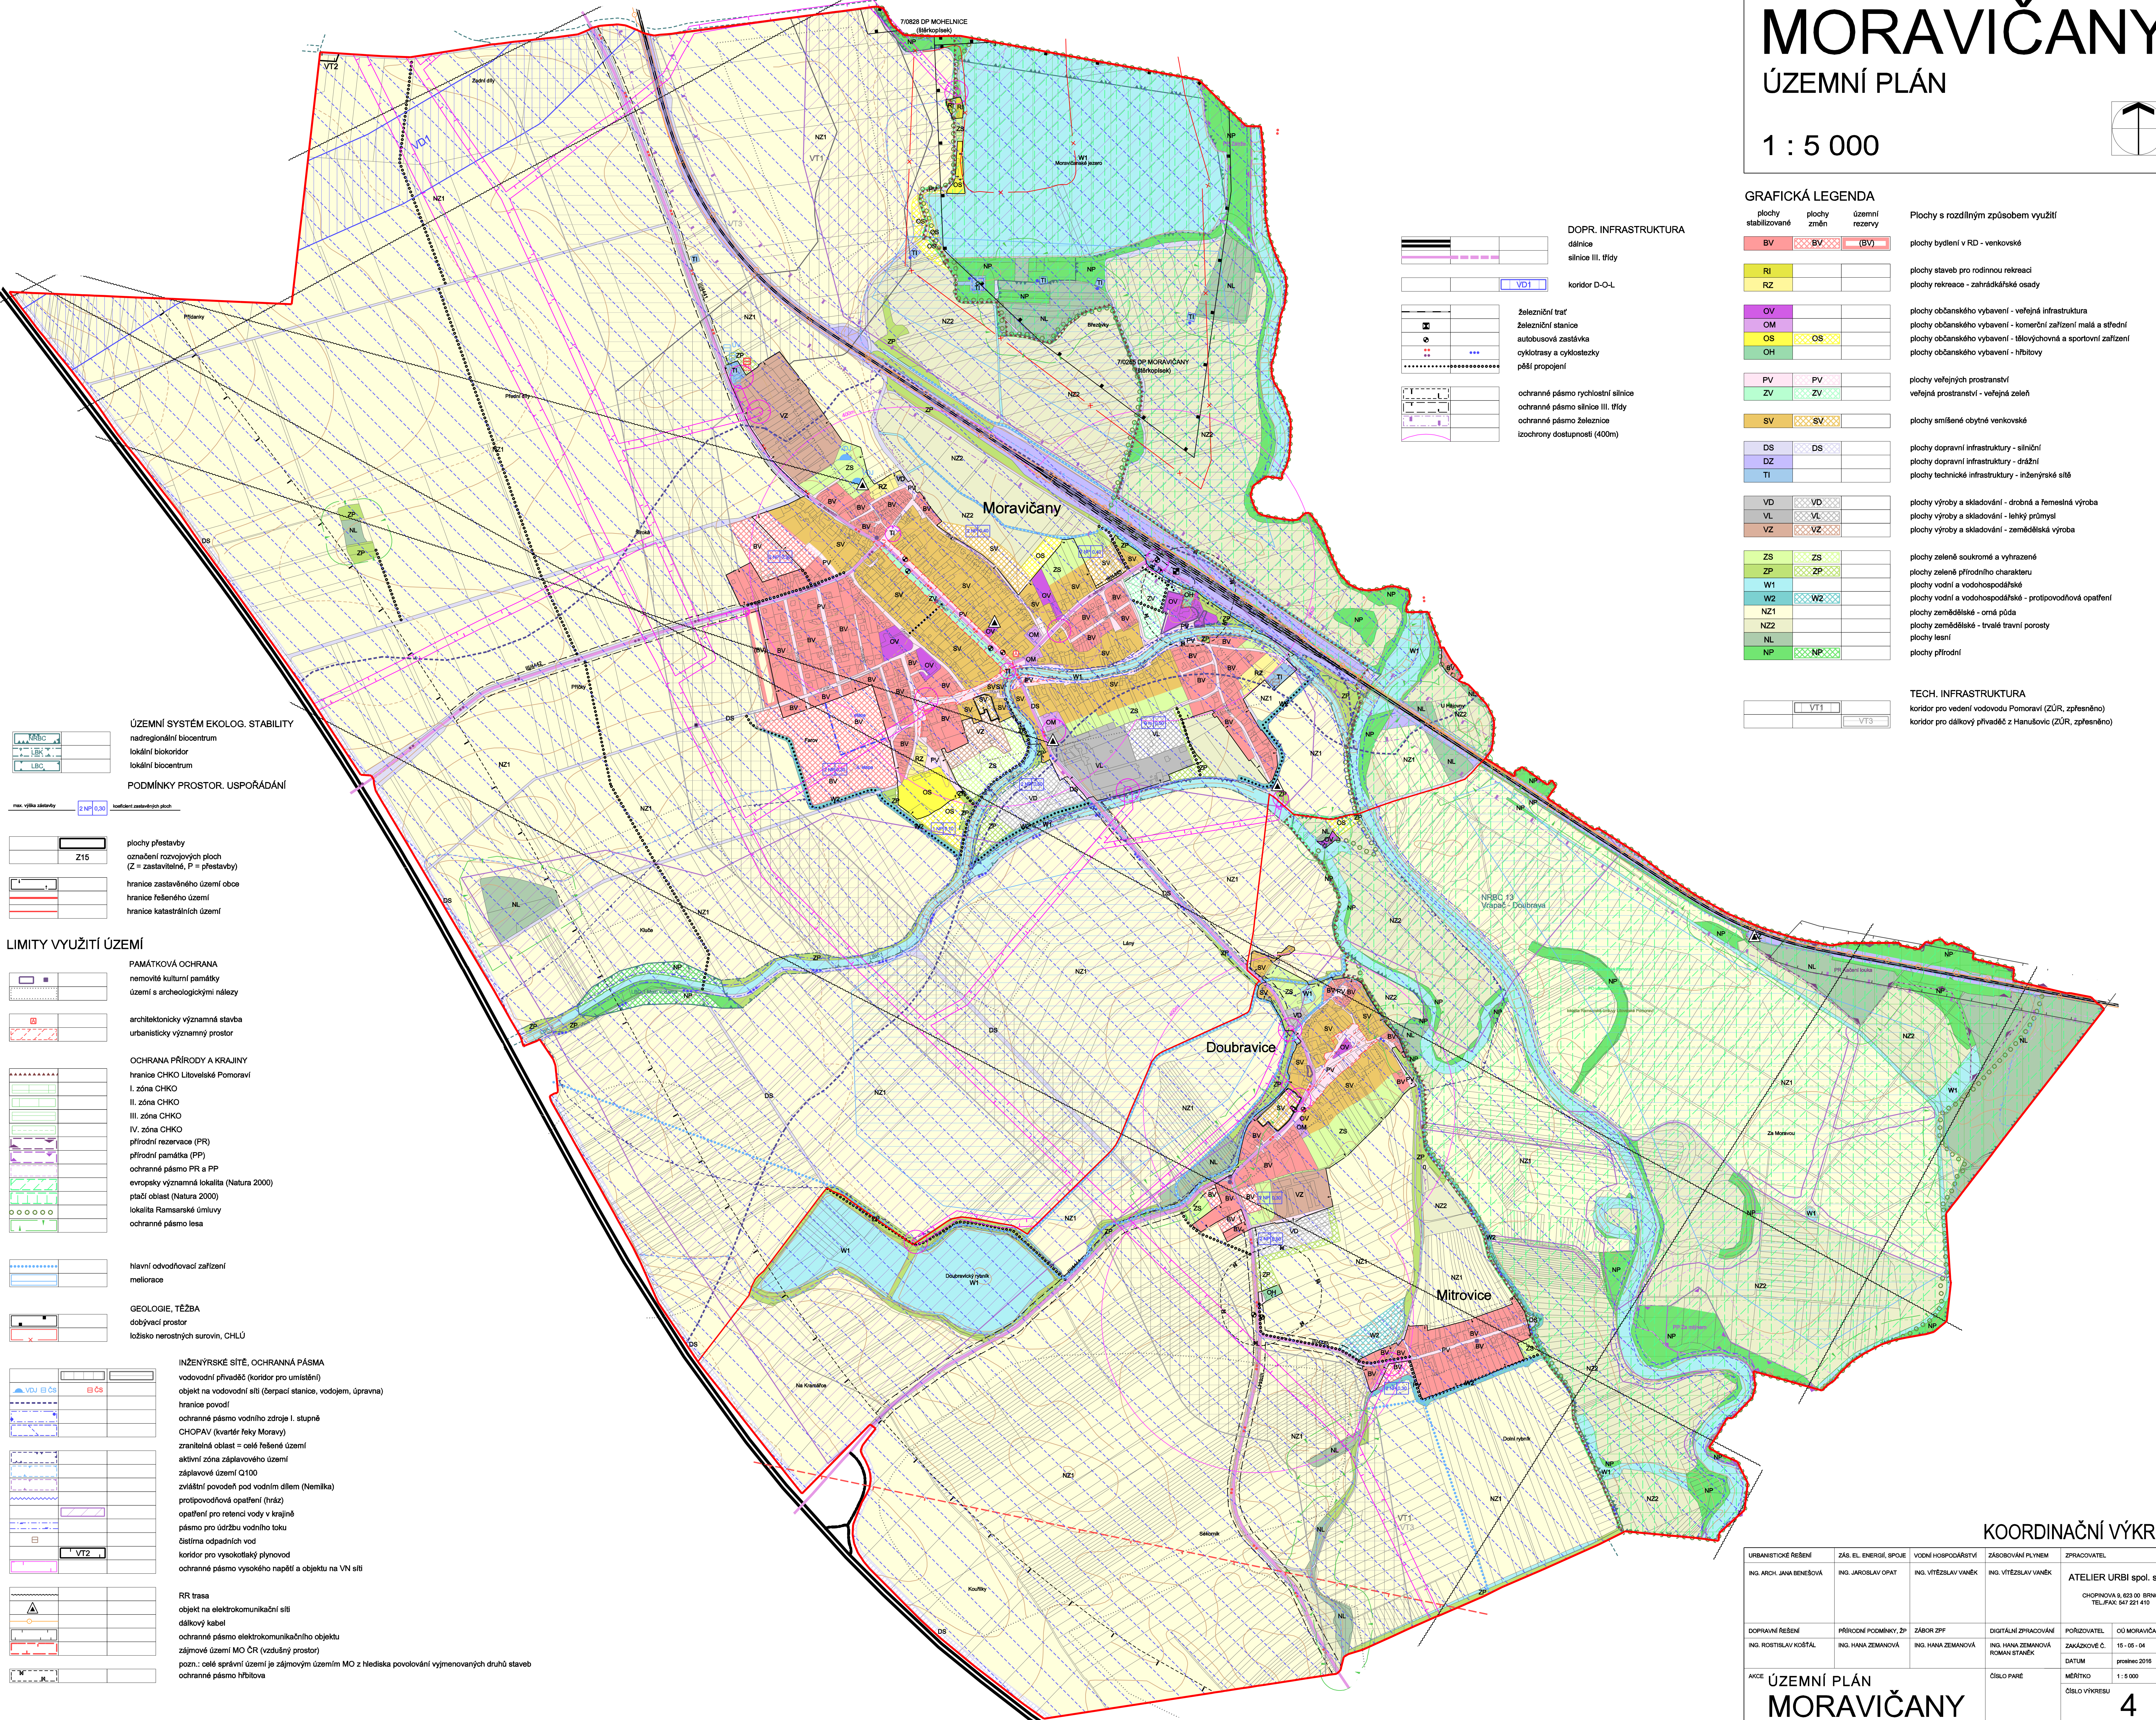


GRAFICKÁ LEGENDA

plochy stabilizované	plochy změn	územní rezervy	Plochy s rozdílným způsobem využití
BV	BV	(BV)	plochy bydlení v RD - venkovské
RI			plochy staveb pro rodinnou rekreaci
RZ			plochy rekreace - zahrádkářské osady
OV			plochy občanského vybavení - veřejná infrastruktura
OM			plochy občanského vybavení - komerční zařízení malá a střední
OS	OS		plochy občanského vybavení - tělocvičny a sportovní zařízení
OH			plochy občanského vybavení - hřbitovy
PV	PV		plochy veřejných prostranství
ZV	ZV		veřejná prostranství - veřejná zeleň
SV	SV		plochy smíšené obytné venkovské
DS	DS		plochy dopravní infrastruktury - silniční
DZ			plochy dopravní infrastruktury - drážní
TI			plochy technické infrastruktury - inženýrské sítě
VD	VD		plochy výroby a skladování - drobná a řemeslná výroba
VL	VL		plochy výroby a skladování - lehký průmysl
VZ	VZ		plochy výroby a skladování - zemědělská výroba
ZS	ZS		plochy zeleně soukromé a vyhrazené
W1	W1		plochy zeleně přírodního charakteru
W2	W2		plochy vodní a vodohospodářské - protipovodňová opatření
NZ1			plochy zemědělské - orná půda
NZ2			plochy zemědělské - trvalé travní porosty
NL			plochy lesní
NP	NP		plochy přírodní

TECH. INFRASTRUKTURA	
VT1	VT3
koridor pro vedení vodovodu Pomoraví (ZÚR, zřizováno)	koridor pro dálkový přivaděč z Hanušovic (ZÚR, zřizováno)

DOPR. INFRASTRUKTURA	
	dálnice silnice III. třídy
	koridor D-O-L
	železniční trať železniční stanice autobusová zastávka cyklotrasy a cyklostezky pěší propojení
	ochranné pásmo rychlostní silnice ochranné pásmo silnice III. třídy ochranné pásmo železnice izochrony dostupnosti (400m)



ÚZEMNÍ SYSTÉM EKOLOG. STABILITY	
	nadregionální biocentrum
	lokální biokoridor
	lokální biocentrum

PODMÍNKY PROSTOR. USPOŘÁDÁNÍ		
max. výška zastavby	2 NP 0,30	koefficient zastavěných ploch

Z15	plochy přestavby
	označení rozvojových ploch (Z = zastavěné, P = přestavby)
	hranice zastavěného území obce
	hranice řešeného území
	hranice katastrálních území

LIMITY VYUŽITÍ ÚZEMÍ

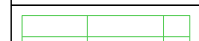
	

PAMÁTKOVÁ OCHRANA

nemovitě kulturní památky

území s archeologickými nálezy

	architektonicky významná stavba
	urbanisticky významný prostor

OCHRANA PŘÍRODY A KRAJINY	
hranice CHKO Litovelské Pomoraví	
	I. zóna CHKO
	II. zóna CHKO
	III. zóna CHKO
	IV. zóna CHKO
	přírodní rezervace (PR)
	přírodní památka (PP)
	ochranné pásmo PR a PP
	evropsky významná lokalita (Natura 2000)
	ptačí oblast (Natura 2000)
	lokalita Ramsarské úmluvy
	ochranné pásmo lesa

	hlavní odvodňovací zařízení	meliorace
--	-----------------------------	-----------

	GEOLOGIE, TĚŽBA dobývací prostor ložisko nerostných surovin, CHLÚ
--	--

INŽENÝRSKÉ SÍTĚ, OCHRANNÁ PÁSMA														
														

	
--	--	

KOORDINAČNÍ VÝKRES

URBANISTICKÉ ŘEŠENÍ	ZÁS. EL. ENERGIE, SPOJE	VOVNÍ HOSPODÁŘSTVÍ	ZASOBOVÁNÍ PLYNEM	ZPRACOVATEL
ING. ARCH. JANA BENEŠOVÁ	ING. JAROSLAV OPAT	ING. VÍTĚZSLAV VANĚK	ING. VÍTĚZSLAV VANĚK	ATELIER URBI spol. s r. o.
CHOPAVOVA 9, 623 00 BRNO TEL./FAX: 547 221 410				
DOPRAVNÍ ŘEŠENÍ	PŘÍRODNÍ PODMÍNKY, ZP	ZÁBOR ZPF	DIGITÁLNÍ ZPRACOVÁNÍ	POŘIZOVATEL
ING. ROSTISLAV KOŠTAL	ING. HANA ZEMANOVÁ	ING. HANA ZEMANOVÁ	ING. HANA ZEMANOVÁ ROMAN STANEK	MO MORAVIČANY
AKCE				ÚZEMNÍ PLÁN MORAVIČANY
ČÍSLO PARE				ČÍSLO VÝKRESU
MĚŘÍTKO				1 : 5 000
				4