
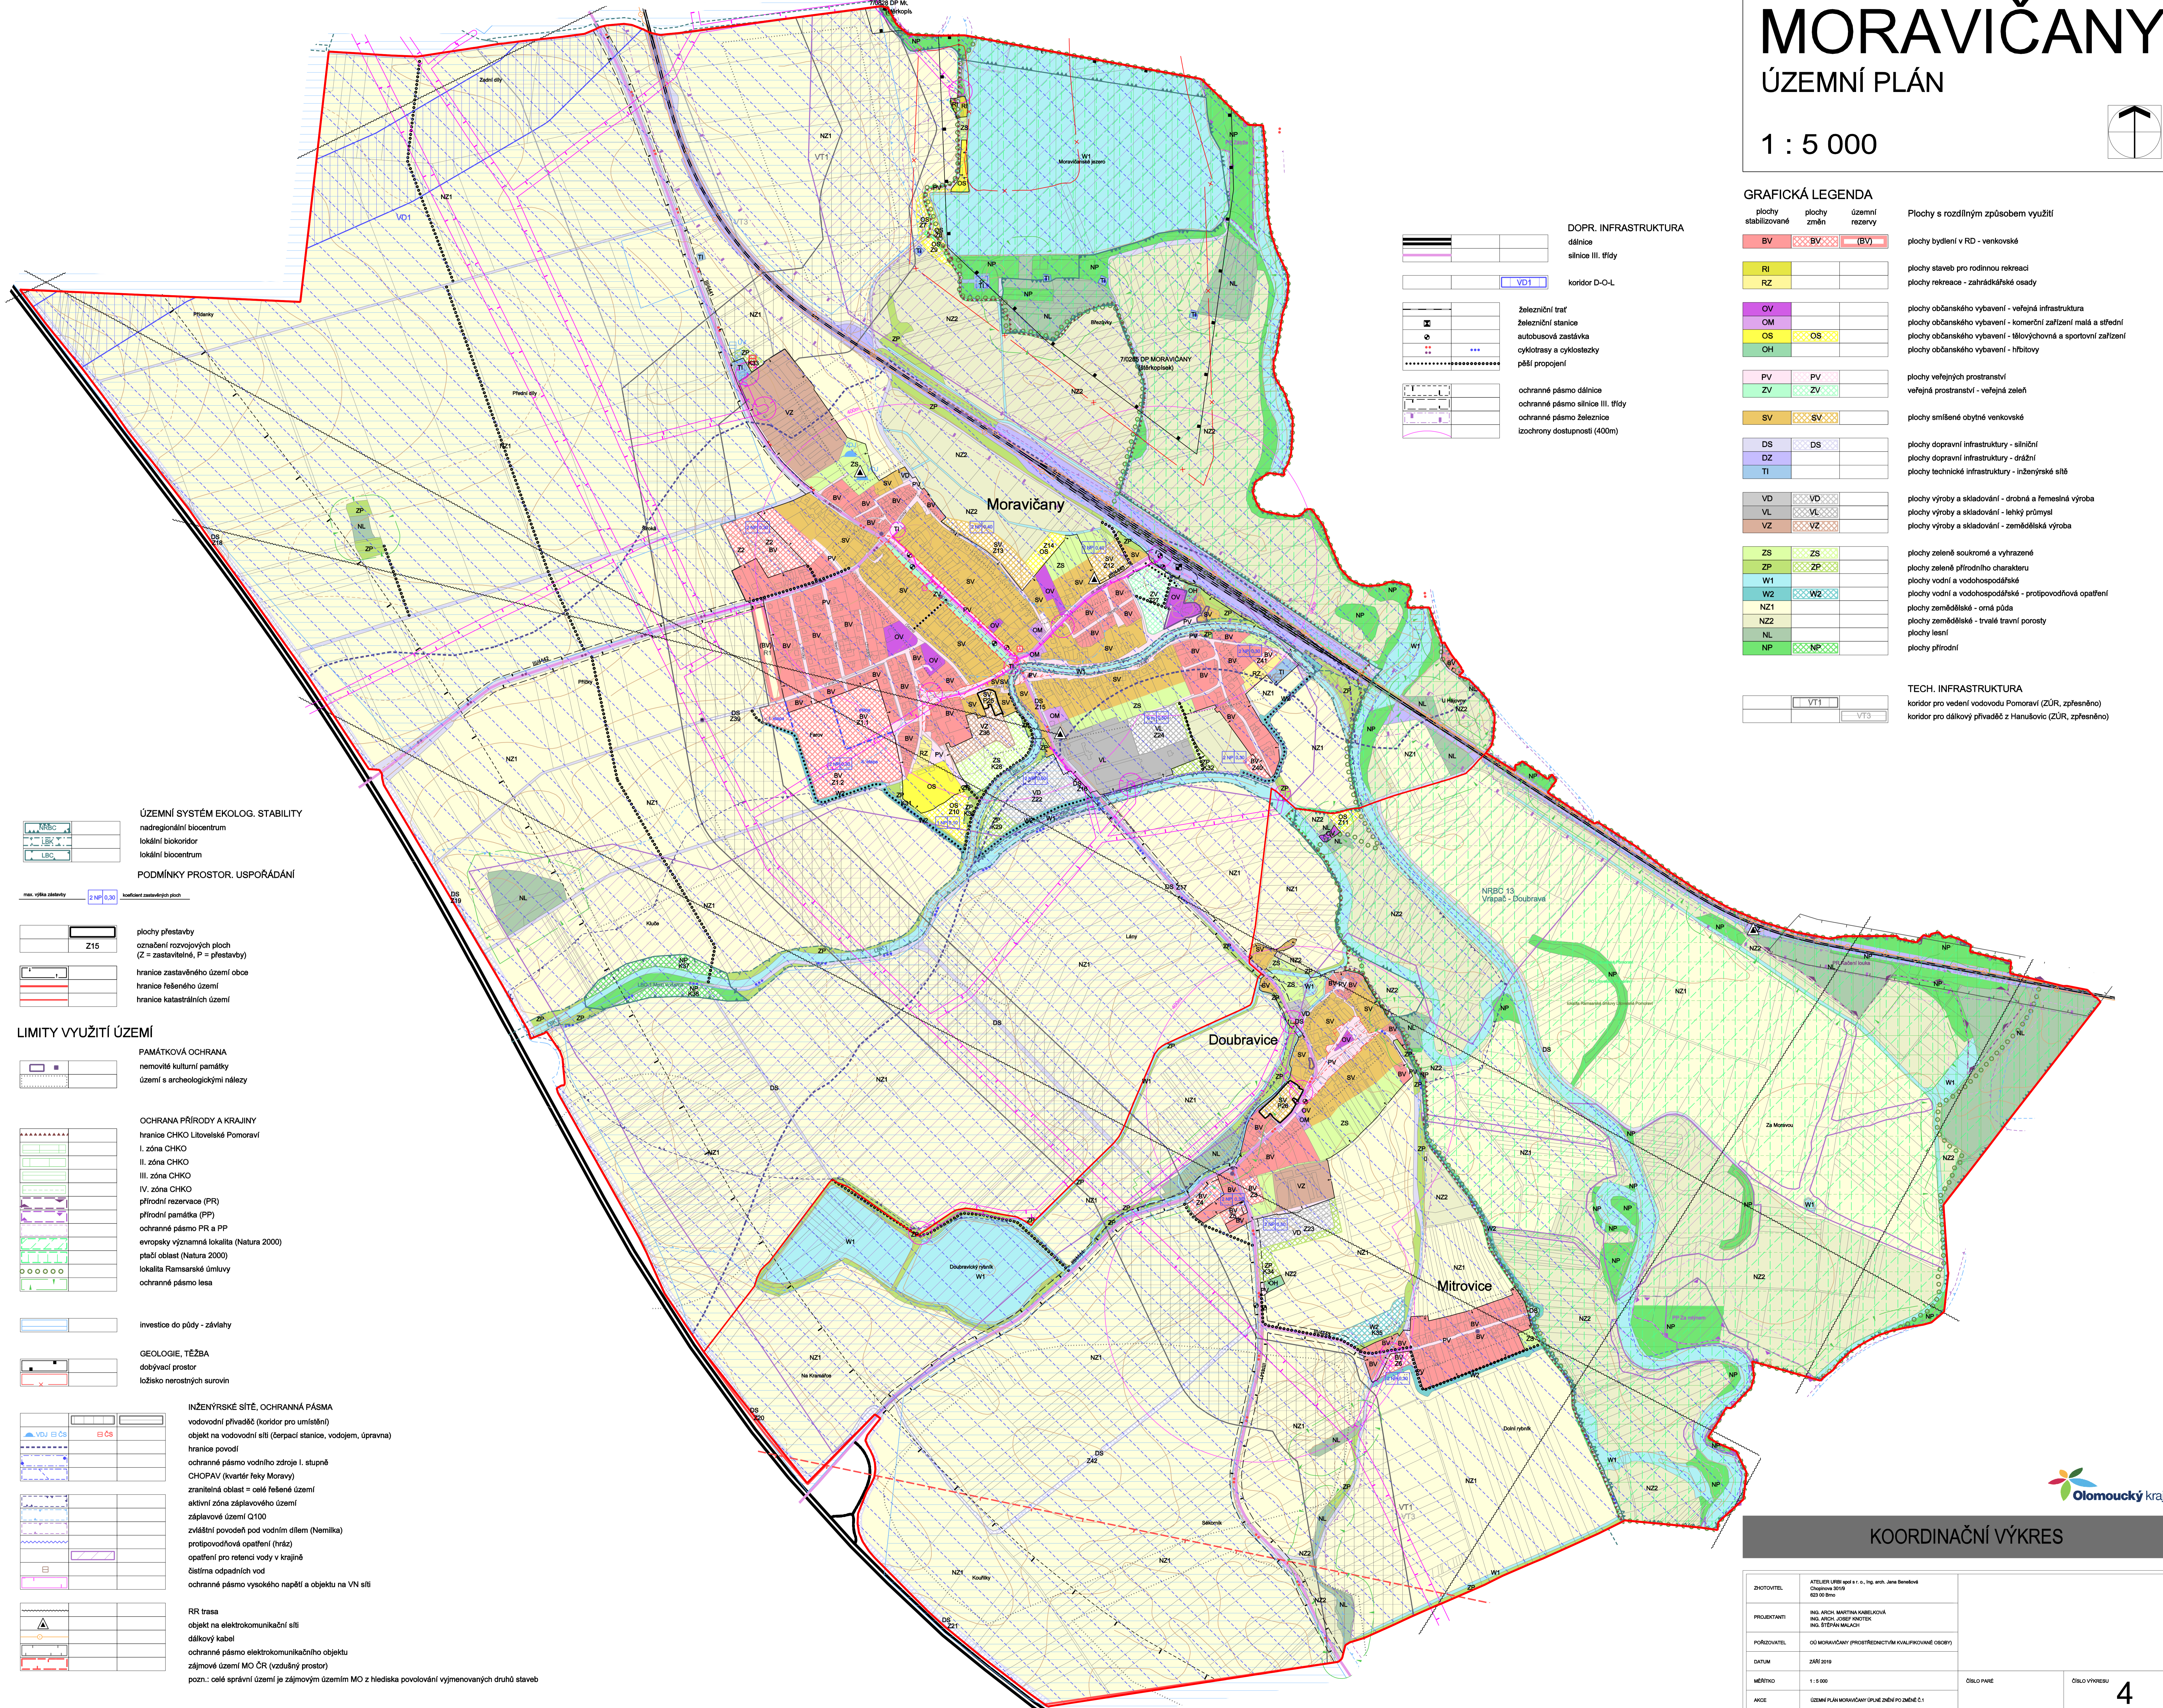


MORAVIČANY

ÚZEMNÍ PLÁN

1 : 5 000

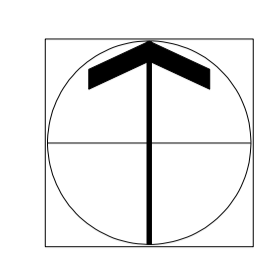

GRAFICKÁ LEGENDA

plochy stabilizované	plochy změn	územní rezervy	Plochy s rozdílným způsobem využití
BV	BV	(BV)	plochy bydlení v RD - venkovské
RI			plochy staveb pro rodinnou rekreaci
RZ			plochy rekreace - zahradkářské osady
OV			plochy občanského vybavení - veřejná infrastruktura
OM			plochy občanského vybavení - komerční zařízení malá a střední
OS	OS		plochy občanského vybavení - tělovýchovná a sportovní zařízení
OH			plochy občanského vybavení - hřbitovy
PV	PV		plochy veřejných prostranství
ZV	ZV		veřejná prostranství - veřejná zelená
SV	SV		plochy smíšené obytné venkovské
DS	DS		plochy dopravní infrastruktury - silniční
DZ			plochy dopravní infrastruktury - drážní
TI			plochy technické infrastruktury - inženýrské sítě
VD	VD		plochy výroby a skladování - drobná a řemeslná výroba
VL	VL		plochy výroby a skladování - lehký průmysl
VZ	VZ		plochy výroby a skladování - zemědělská výroba
ZS	ZS		plochy zeleně soukromé a vyhrazené
ZP	ZP		plochy zeleně přírodního charakteru
W1			plochy vodní a vodohospodářské - protipovodňové opatření
W2			plochy zemědělské - orná půda
NZ1			plochy zemědělské - trvalé travní porosty
NZ2			plochy lesní
NL			plochy přírodní
NP	NP		

DOPR. INFRASTRUKTURA

	dálnice silnice III. třídy
	koridor D-O-L
	železniční trať
	železniční stanice
	autobusová zastávka
	cyklotrasa a cyklostezky
	pěší propojení
	ochranné pásmo dálnice silnice III. třídy
	ochranné pásmo železnice izochrony dostupnosti (400m)

TECH. INFRASTRUKTURA

	koridor pro vedení vodovodu Pomoraví (ZÚR, zřetelně)
	koridor pro dálkový přivaděč z Hanušovic (ZÚR, zřetelně)

ÚZEMNÍ SYSTÉM EKOL. STABILITY

	MBO nadregionální biocentrum
	LBC lokální biocentrum
	LBC lokální biocentrum

PODMÍNKY PROSTOR. USPOŘADÁNÍ

	max. výška státního koeficient zastavěných ploch
	Z15 plochy přestavby
	označení rozvojových ploch (Z = zastavělné, P = přestavby)
	hranice zastavěného území obce
	hranice řešeného území
	hranice katastrálních území

LIMITY VYUŽITÍ ÚZEMÍ

	PAMÁTKOVÁ OCHRANA nemovité kulturní památky území s archeologickými nálezy
--	--

OCHRANA PŘÍRODY A KRAJINY

	hranice CHKO Litovelské Pomoraví
	I. zóna CHKO
	II. zóna CHKO
	III. zóna CHKO
	IV. zóna CHKO
	přírodní rezervace (PR)
	přírodní památka (PP)
	ochranné pásmo PR a PP
	evropsky významná lokalita (Natura 2000)
	ptačí oblast (Natura 2000)
	lokality Ramsarské úmluvy
	ochranné pásmo lesa

INVESTICE DO PŮDY - ZÁVĚHY

	investice do půdy - závěhy
	GEOLOGIE, TĚŽBA dobývací prostor ložisko nerostných surovin

INŽENÝRSKÉ SÍTĚ, OCHRANNÁ PÁSMA

	vodovodní přivaděč (koridor pro umletání)
	objekt na vodovodní síti (čerpací stanice, vodojem, úprava)
	hranice povodí
	ochranné pásmo vodního zdroje I. stupně
	CHOPAV (kvartér řeky Moravy)
	zranitelná oblast - celé řešené území
	aktivní zóna záplavového území
	záplavové území Q100
	zvláštní povodeň pod vodním dílem (Nemilka)
	protipovodňová opatření (hráz)
	opatření pro retenci vody v krajině
	čistištna odpadních vod
	ochranné pásmo vysokého napětí a objektu na VN síti

RRR trasa

	objekt na elektrokomunikační síti
	dálkový kabel
	ochranné pásmo elektrokomunikačního objektu
	zájmové území MO ČR (vzdušný prostor)
	pozn.: celé správní území je zájmovým územím MO z hlediska povolování výjmenovaných druhů staveb

KOORDINAČNÍ VÝKRES

ZAKOVATEL	ATELIER URBÍ spol. s r. o., Ing. arch. Jana Benešová Chrástská 201M 602 00 Brno	ČÍSLO PANE	ČÍSLO VÝKRESU
PROJEKTANTI	ING. ARCH. MARTINA ŠABLICKOVÁ ING. ARCH. JOSEF KROTEK ING. ŠTĚPÁN MALÝCH		
PŮRCHOVATEL	ÚM MORAVIČANY (PROSTŘEDNĚM KVALIFIKOVANÉ OSOBY)		
DATUM	ZÁŘÍ 2019		
MĚŘÍTKO	1 : 5 000		
PRŮZKUM	ÚZEMNÍ PLÁN MORAVIČANY ORNÉ DĚLNÉ PO ZMĚNĚ C.1		

