


MORAVIČANY

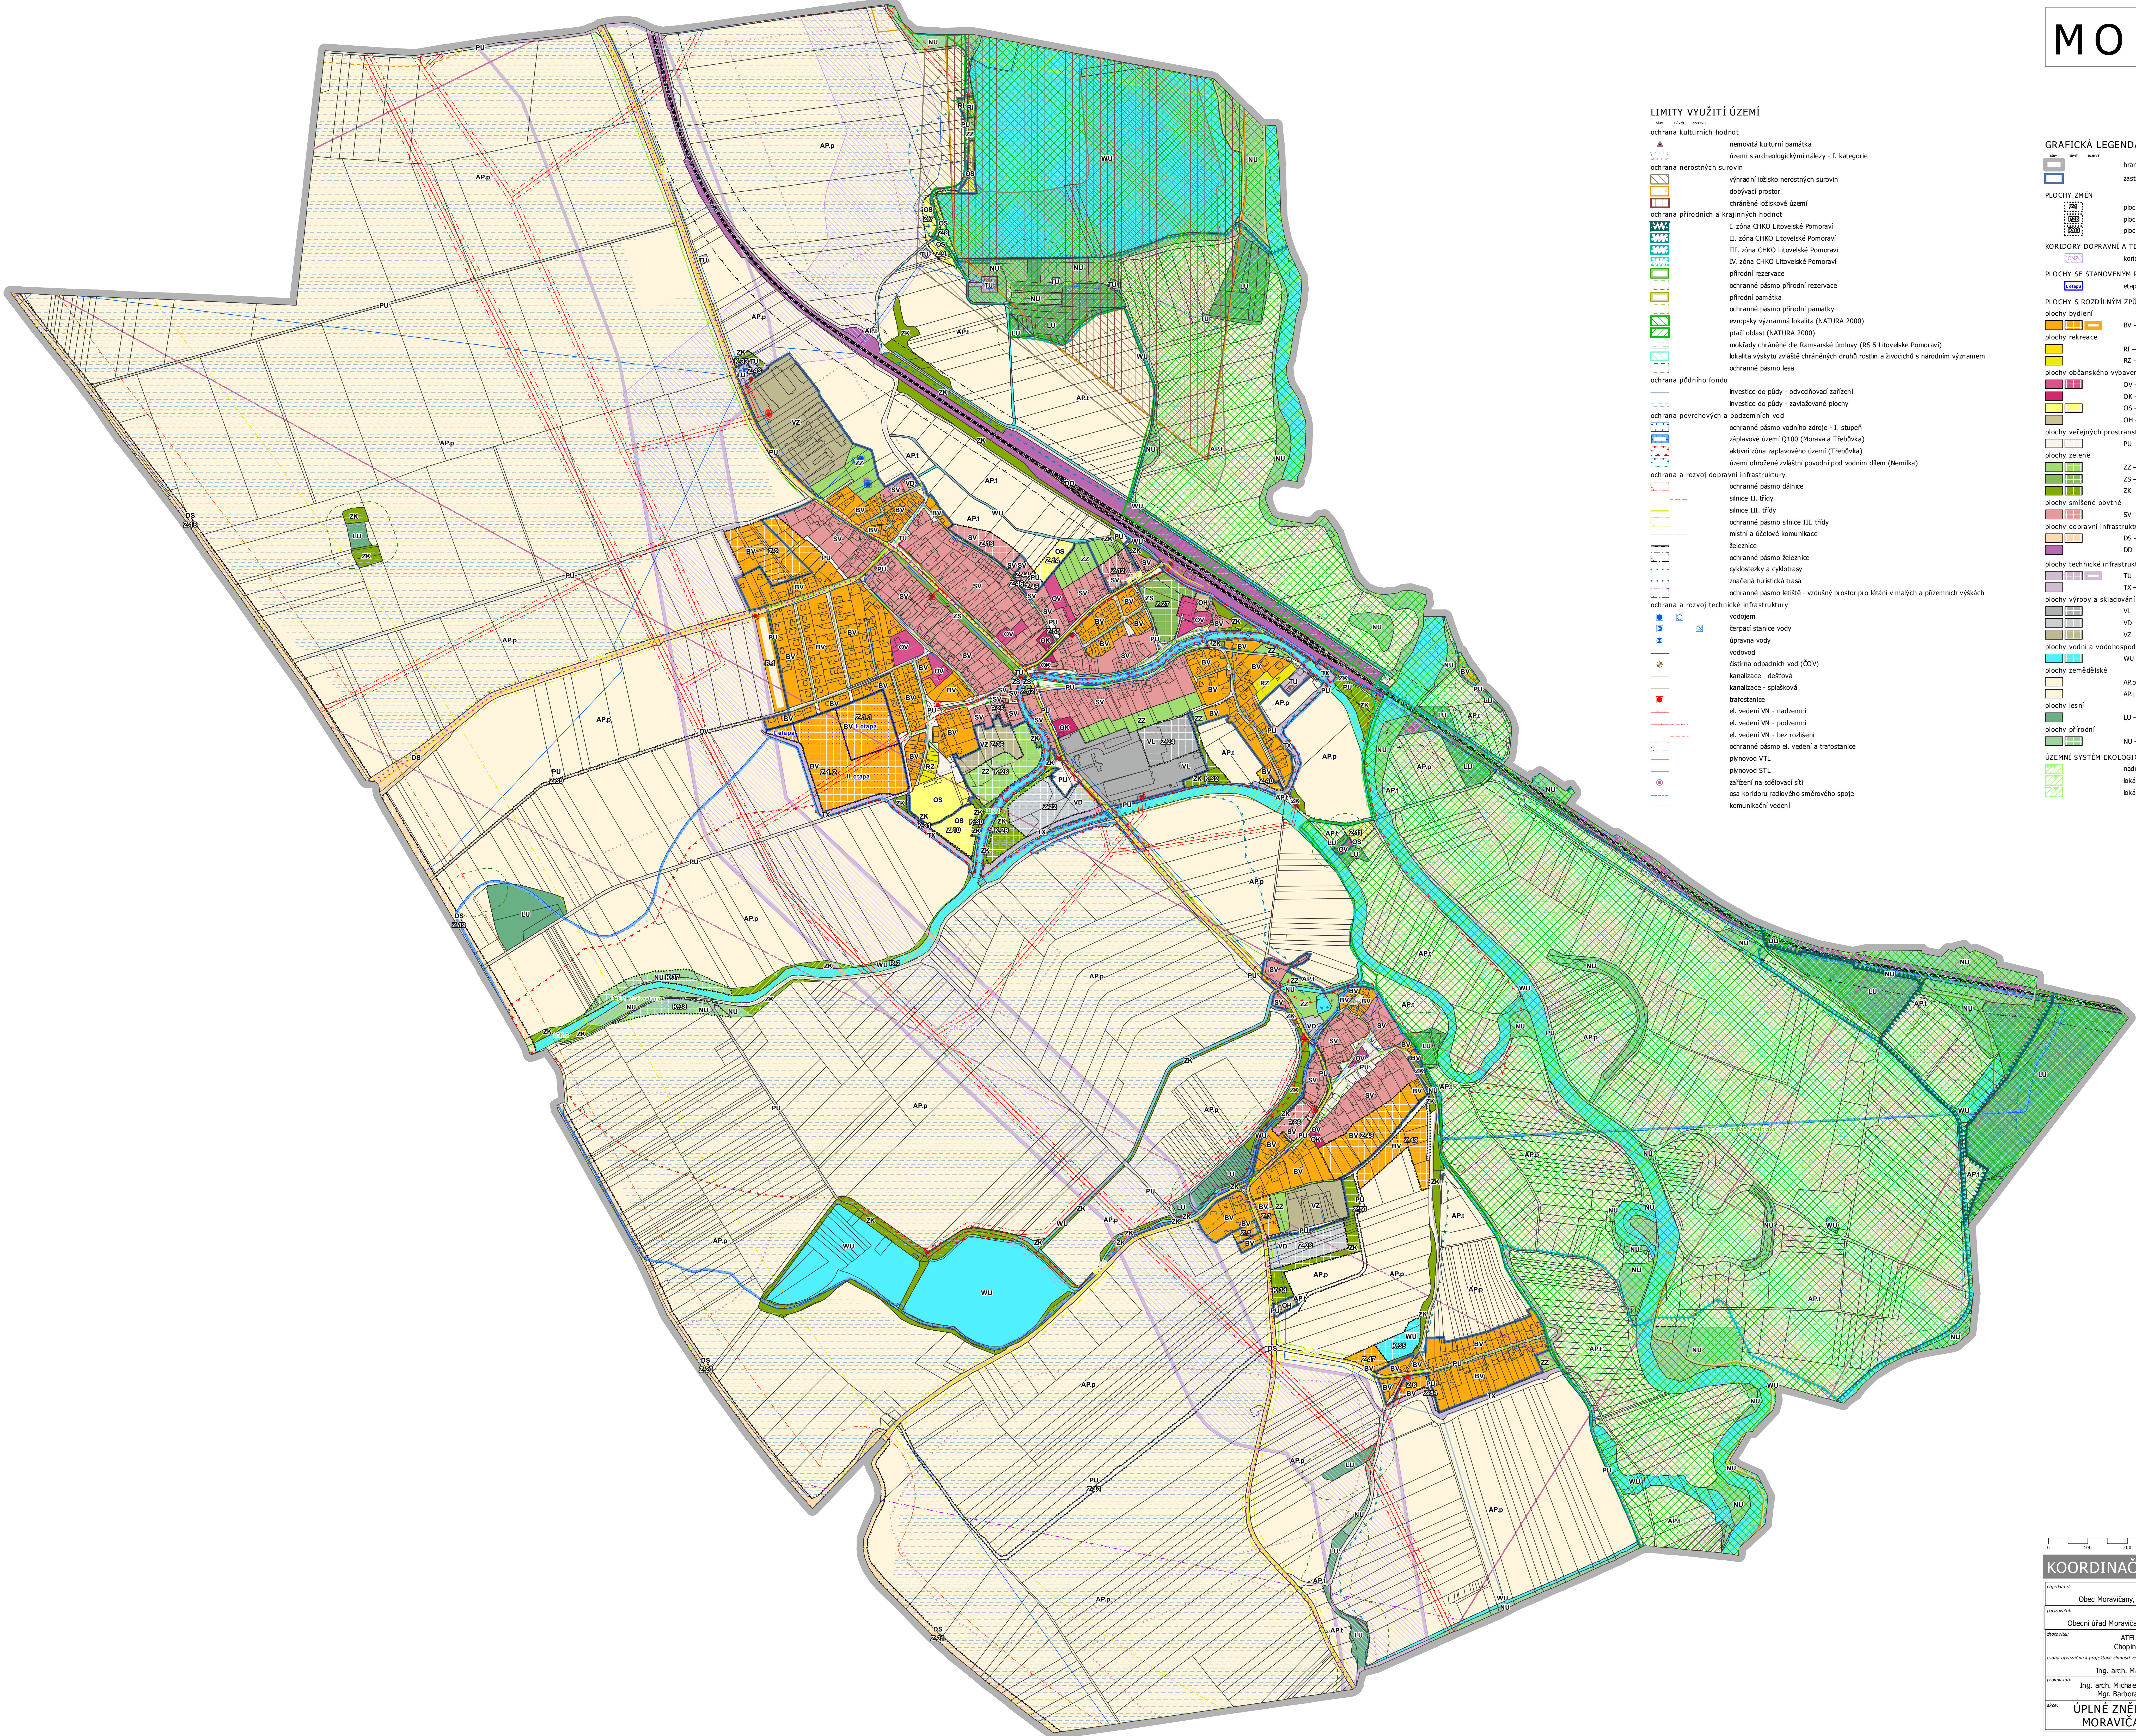

- LIMITY VYUŽITÍ ÚZEMÍ**
- ochrana kulturních hodnot
- nemovitá kulturní památka
 - území s archeologickými nálezy - 1. kategorie
- ochrana nerostných surovin
- výhradní ložisko nerostných surovin
 - dobývací prostor
 - chráněné těžiskové území
- ochrana přírodních a krajinných hodnot
- I. zóna CHKO Litovelské Pomoraví
 - II. zóna CHKO Litovelské Pomoraví
 - III. zóna CHKO Litovelské Pomoraví
 - IV. zóna CHKO Litovelské Pomoraví
 - přírodní rezervace
 - ochranné pásmo přírodní rezervace
 - přírodní památka
 - ochranné pásmo přírodní památky
 - evropsky významná lokalita (NATURA 2000)
 - ptačí oblast (NATURA 2000)
 - mokřady chráněné dle Ramsarské úmluvy (RS 5 Litovelské Pomoraví)
 - lokality výskytu zvláště chráněných druhů rostlin a živočichů s národním významem
 - ochranné pásmo lesa
- ochrana půdního fondu
- investice do půdy - odvodňovací zařízení
 - investice do půdy - zavlažované plochy
- ochrana povrchových a podzemních vod
- ochranné pásmo vodního zdroje - I. stupeň
 - záplavové území Q100 (Morava a Třebávka)
 - aktivní zóna záplavového území (Třebávka)
 - území ohrožené zvláštní povodní pod vodním dílem (Nemilka)
- ochrana a rozvoj dopravní infrastruktury
- ochranné pásmo dálnice
 - silnice II. třídy
 - silnice III. třídy
 - ochranné pásmo silnice III. třídy
 - místní a účelové komunikace
 - železnice
 - ochranné pásmo železnice
 - cyklostezky a cyklotrasy
 - značená turistická trasa
 - ochranné pásmo letiště - vzdušný prostor pro letání v malých a přímězemních výškách
- ochrana a rozvoj technické infrastruktury
- vodovod
 - žerpadnice vody
 - úprava vody
 - vodovod
 - šachta odpadních vod (ČOV)
 - kanalizace - dešťová
 - kanalizace - splašková
 - trafostanice
 - el. vedení VN - nadzemní
 - el. vedení VN - podzemní
 - el. vedení VN - bez rozlišení
 - ochranné pásmo el. vedení a trafostanice
 - plynovod VTL
 - plynovod STL
 - zařízení na sdělovací síti
 - osa koridoru radového směrového spoje
 - komunikační vedení

- GRAFICKÁ LEGENDA**
- hranice řešeného území
- zastavěné území (k 1.12.2023)
- PLOCHY ZMĚN**
- plochy zastavěné
 - plochy přestavby
 - plochy změn v krajině
- KORIDORY DOPRAVNÍ A TECHNICKÉ INFRASTRUKTURY**
- koridory vymezené nad plochami s rozdílným způsobem využití z nadřazené dokumentace
- PLOCHY SE STANOVENÝM POŘADÍM ZMĚN V ÚZEMÍ**
- etapizace
- PLOCHY S ROZDÍLNÝM ZPŮSOBEM VYUŽITÍ**
- plochy bydlení
 - BV - bydlení venkovské
 - plochy rekreace
 - R1 - rekreace individuální
 - R2 - rekreace - zahrádkářské osady
 - plochy občanského vybavení
 - OV - občanské vybavení veřejné
 - OK - občanské vybavení komerční
 - OS - občanské vybavení - sport
 - OH - občanské vybavení - hřiště
 - plochy veřejných prostranství
 - PU - veřejná prostranství všeobecná
 - plochy zeleně
 - ZZ - zeleň - zahrady a sady
 - ZS - zeleň sídelní ostatní
 - ZK - zeleň krajinná
 - plochy smíšené obytné
 - SV - smíšené obytné venkovské
 - plochy dopravní infrastruktury
 - DS - doprava silniční
 - DD - doprava drážní
 - plochy technické infrastruktury
 - TU - technická infrastruktura všeobecná
 - TX - technická infrastruktura jiná - protipovodňové hrázě
 - plochy výroby a skladování
 - VL - výroba lehká
 - VD - výroba drobná a služby
 - VZ - výroba zemědělská a lesnická
 - plochy vodní a vodo hospodářské
 - WU - vodní a vodo hospodářské všeobecné
 - plochy zemědělské
 - APp - pole
 - APt - trvalé travní porosty
 - plochy lesní
 - LU - lesní všeobecné
 - plochy přírodní
 - NU - přírodní všeobecné
- ÚZEMNÍ SYSTÉM EKOLOGICKÉ STABILITY**
- nadregionální biocentrum
 - lokální biocentrum
 - lokální biokoridor

KOORDINAČNÍ VÝKRES

zpracoval:	Obec Moravičany, Moravičany 67, 789 82 Moravičany	oprátil a vydal:	
projednal:	Obecní úřad Moravičany, Moravičany 67, 789 82 Moravičany		
projektant:	ATELIER URBI, spol. s r.o., Chopinova 301/9, 623 00 Brno		
zpracoval:	Ing. arch. Martina Kabelková, ČKA 03 844		
zpracoval:	Ing. arch. Michaela Bartšková, Ing. Hana Vyšvalová, Mgr. Barbora Kvetňáková, Ing. Petr Sedivý	měřítka:	1 : 5 000
akce:	ÚPLNÉ ZNĚNÍ ÚZEMNÍHO PLÁNU MORAVIČANY PO ZMĚNĚ Č. 2	datum:	září 2024
		datum:	
		datum:	